


POLIGONO 3  
PARCELA 511  
Superficie: 18,3577 ha

- |   |                               |   |   |
|---|-------------------------------|---|---|
| ① | GESTACIÓN CONTROL             | ⑩ | VESTUARIO   |
| ② | GESTACIÓN CONFIRMADA          | ⑪ | APARCAMIENTO  |
| ③ | MATERNIDAD 1                  | ⑫ | BALSA PURINES (4.500 m <sup>3</sup> )                     |
| ④ | DUCHAS ANIMALES               | ⑬ | FOSA DE CADÁVERES (25,60 m <sup>3</sup> )                 |
| ⑤ | DESTETE 1                     | ⑭ | VADO SANITARIO y ACCESO                                   |
| ⑥ | DESTETE 2 y SALA DISTRIBUCIÓN | ⑮ | PASILLOS DE MANEJO  |
| ⑦ | DESTETE 3                     | ⑯ | SILOS PIENSO / BIOMASA                                    |
| ⑧ | DESTETE 4                     | ⑰ | DEPÓSITO AGUA (Ø 12,61 m, h=3,37 m V=420 m <sup>3</sup> ) |
| ⑨ | REPOSICIÓN                    | ⑱ | ZONAS DISTRIBUCIÓN AGUA                                   |
|   |                               |   | PROTECCIÓN CONTRA EL RAYO                                 |

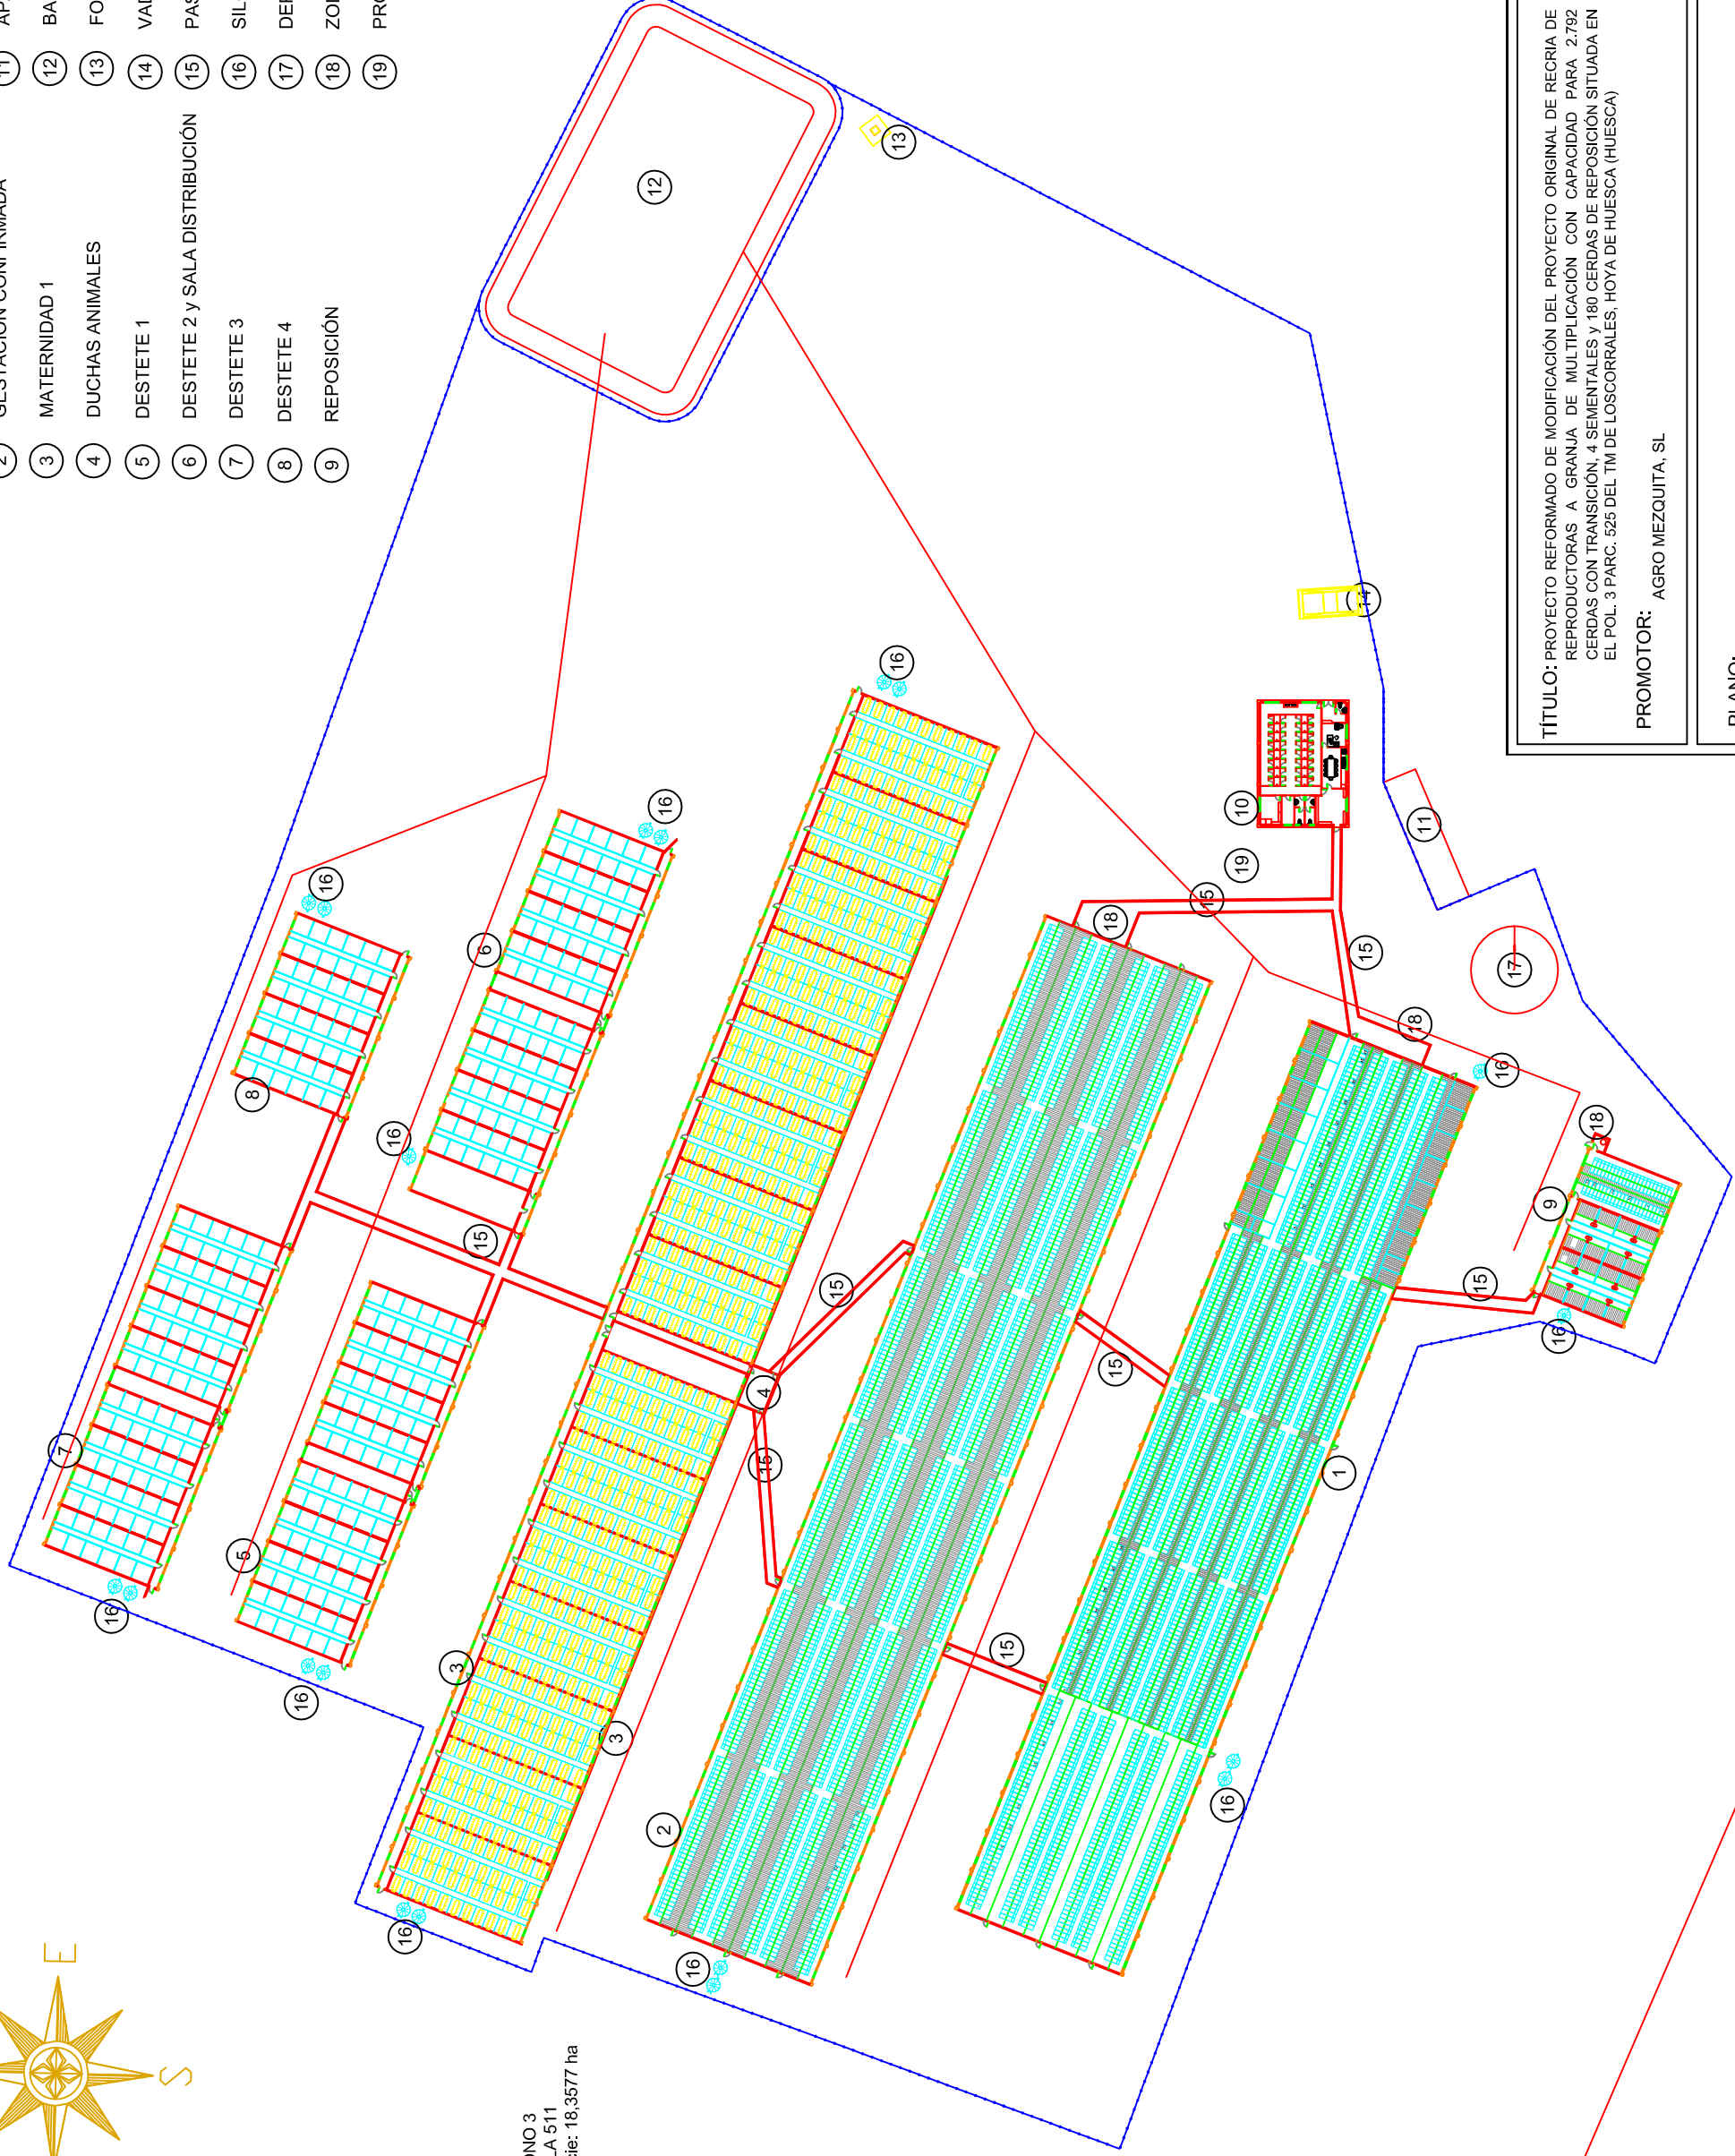

TÍTULO: PROYECTO REFORMADO DE MODIFICACIÓN DEL PROYECTO ORIGINAL DE RECRÍA DE REPRODUCTORAS A GRANJA DE MULTIPLICACIÓN CON CAPACIDAD PARA 2.792 CERDAS CON TRANSICIÓN, 4 SEMENTALES Y 180 CERDAS DE REPOSICIÓN SITUADA EN EL POL. 3 PARC. 525 DEL TM DE LOSCORRALES, HOYA DE HUESCA (HUESCA)

PROMOTOR: AGRO MEZQUITA, SL

**Integro**  
INGENIERA TÉCNICA GROS, SL  
c/ Valle Gándara, 7  
25005 LLEIDA  
c/ Ramón y Cajal num. 16  
22592 Penalba (Huesca)  
Telf. 973 236 876 // 696 906 883  
FAX 973 221 038

AUTOR:

PLANO: DISTRIBUCIÓN GENERAL SITUACIÓN INICIAL

Nº: 2

ESCALA: 1/1.000

FECHA: JUNIO DE 2015

SERGIO GROS NAVÉS  
Nº DE COL·LEGIAT: 3.222